


БЛОК СХЕМА НА ФОТОВОЛТАИЧНА ЦЕНТРАЛА

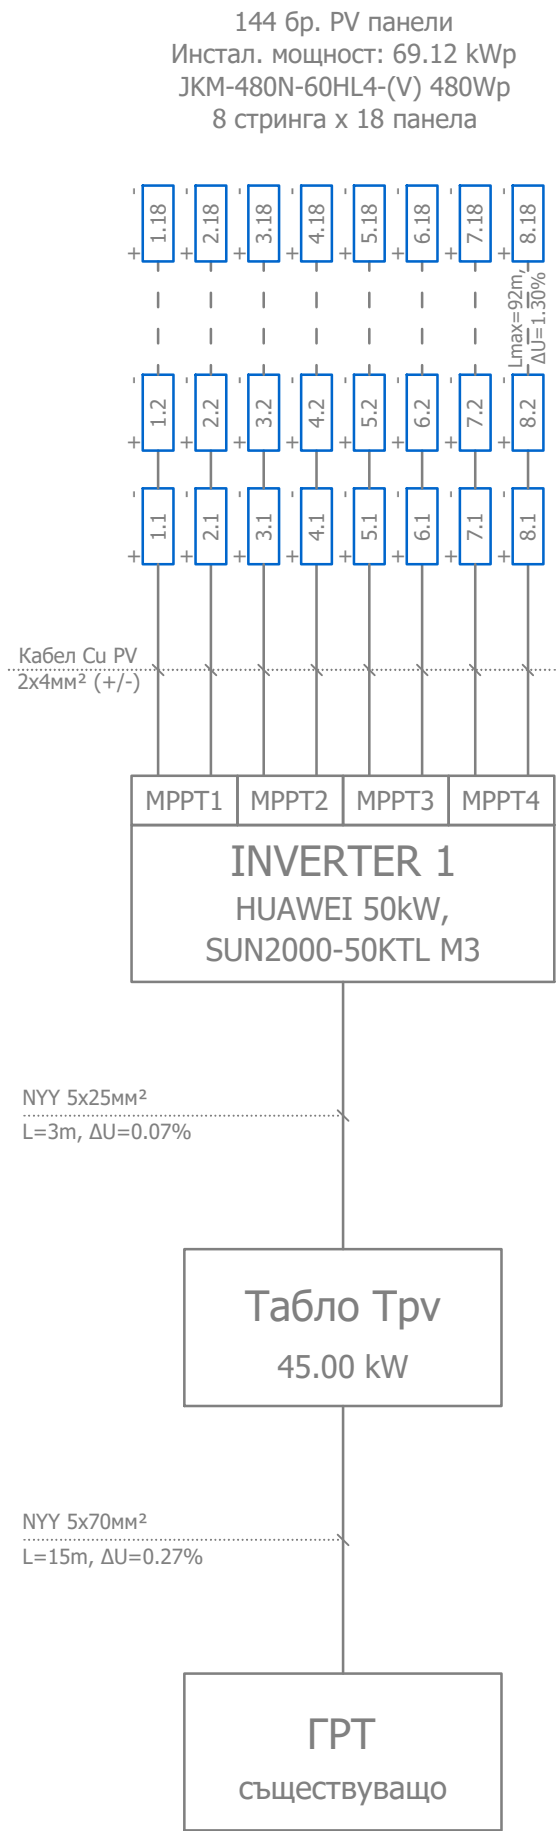

КОМ КОНТРОЛ ИНВЕСТИЦИОННО КОНСУЛТИРАНЕ И ПРОЕКТИРАНЕ гр. София 1421 ул. "Горски пътник" 42, офис 2 тел.: 02 / 9 640 430 e-mail: electro@komkontrol.com www.komkontrol.com			
ОБЕКТ:	Фотоволтаична електрическа централа (ФЕЦ) за производство на ел. енергия за собствени нужди с местоположение ПИ с идентификатор 68134.1369.2156.35 в УПИ IV от кв. 10 по плана на гр. София, м. НПЗ Илиянци – запад-I		
ВЪЗЛОЖИТЕЛ:	"ТЛЛ" ЕООД		
ЧАСТ:	Електрическа	ФАЗА: ТЕХНИЧЕСКИ ПРОЕКТ	
ЧЕРТЕЖ :	Блокова схема на ФЕЦ		
Управител:	Любен Евлогиев Тенев	Печат за правоспособност:	
Проектант:	инж. Антон Монеv		
Проектант:			
Проектант:			
Дата:	10.2024 г.		
Мащаб:	N / A		
Ревизия:	R0		
Лист №:	I.5		
Име на файла :	22-037-EL-PV-R0_rev.3_45kW		