


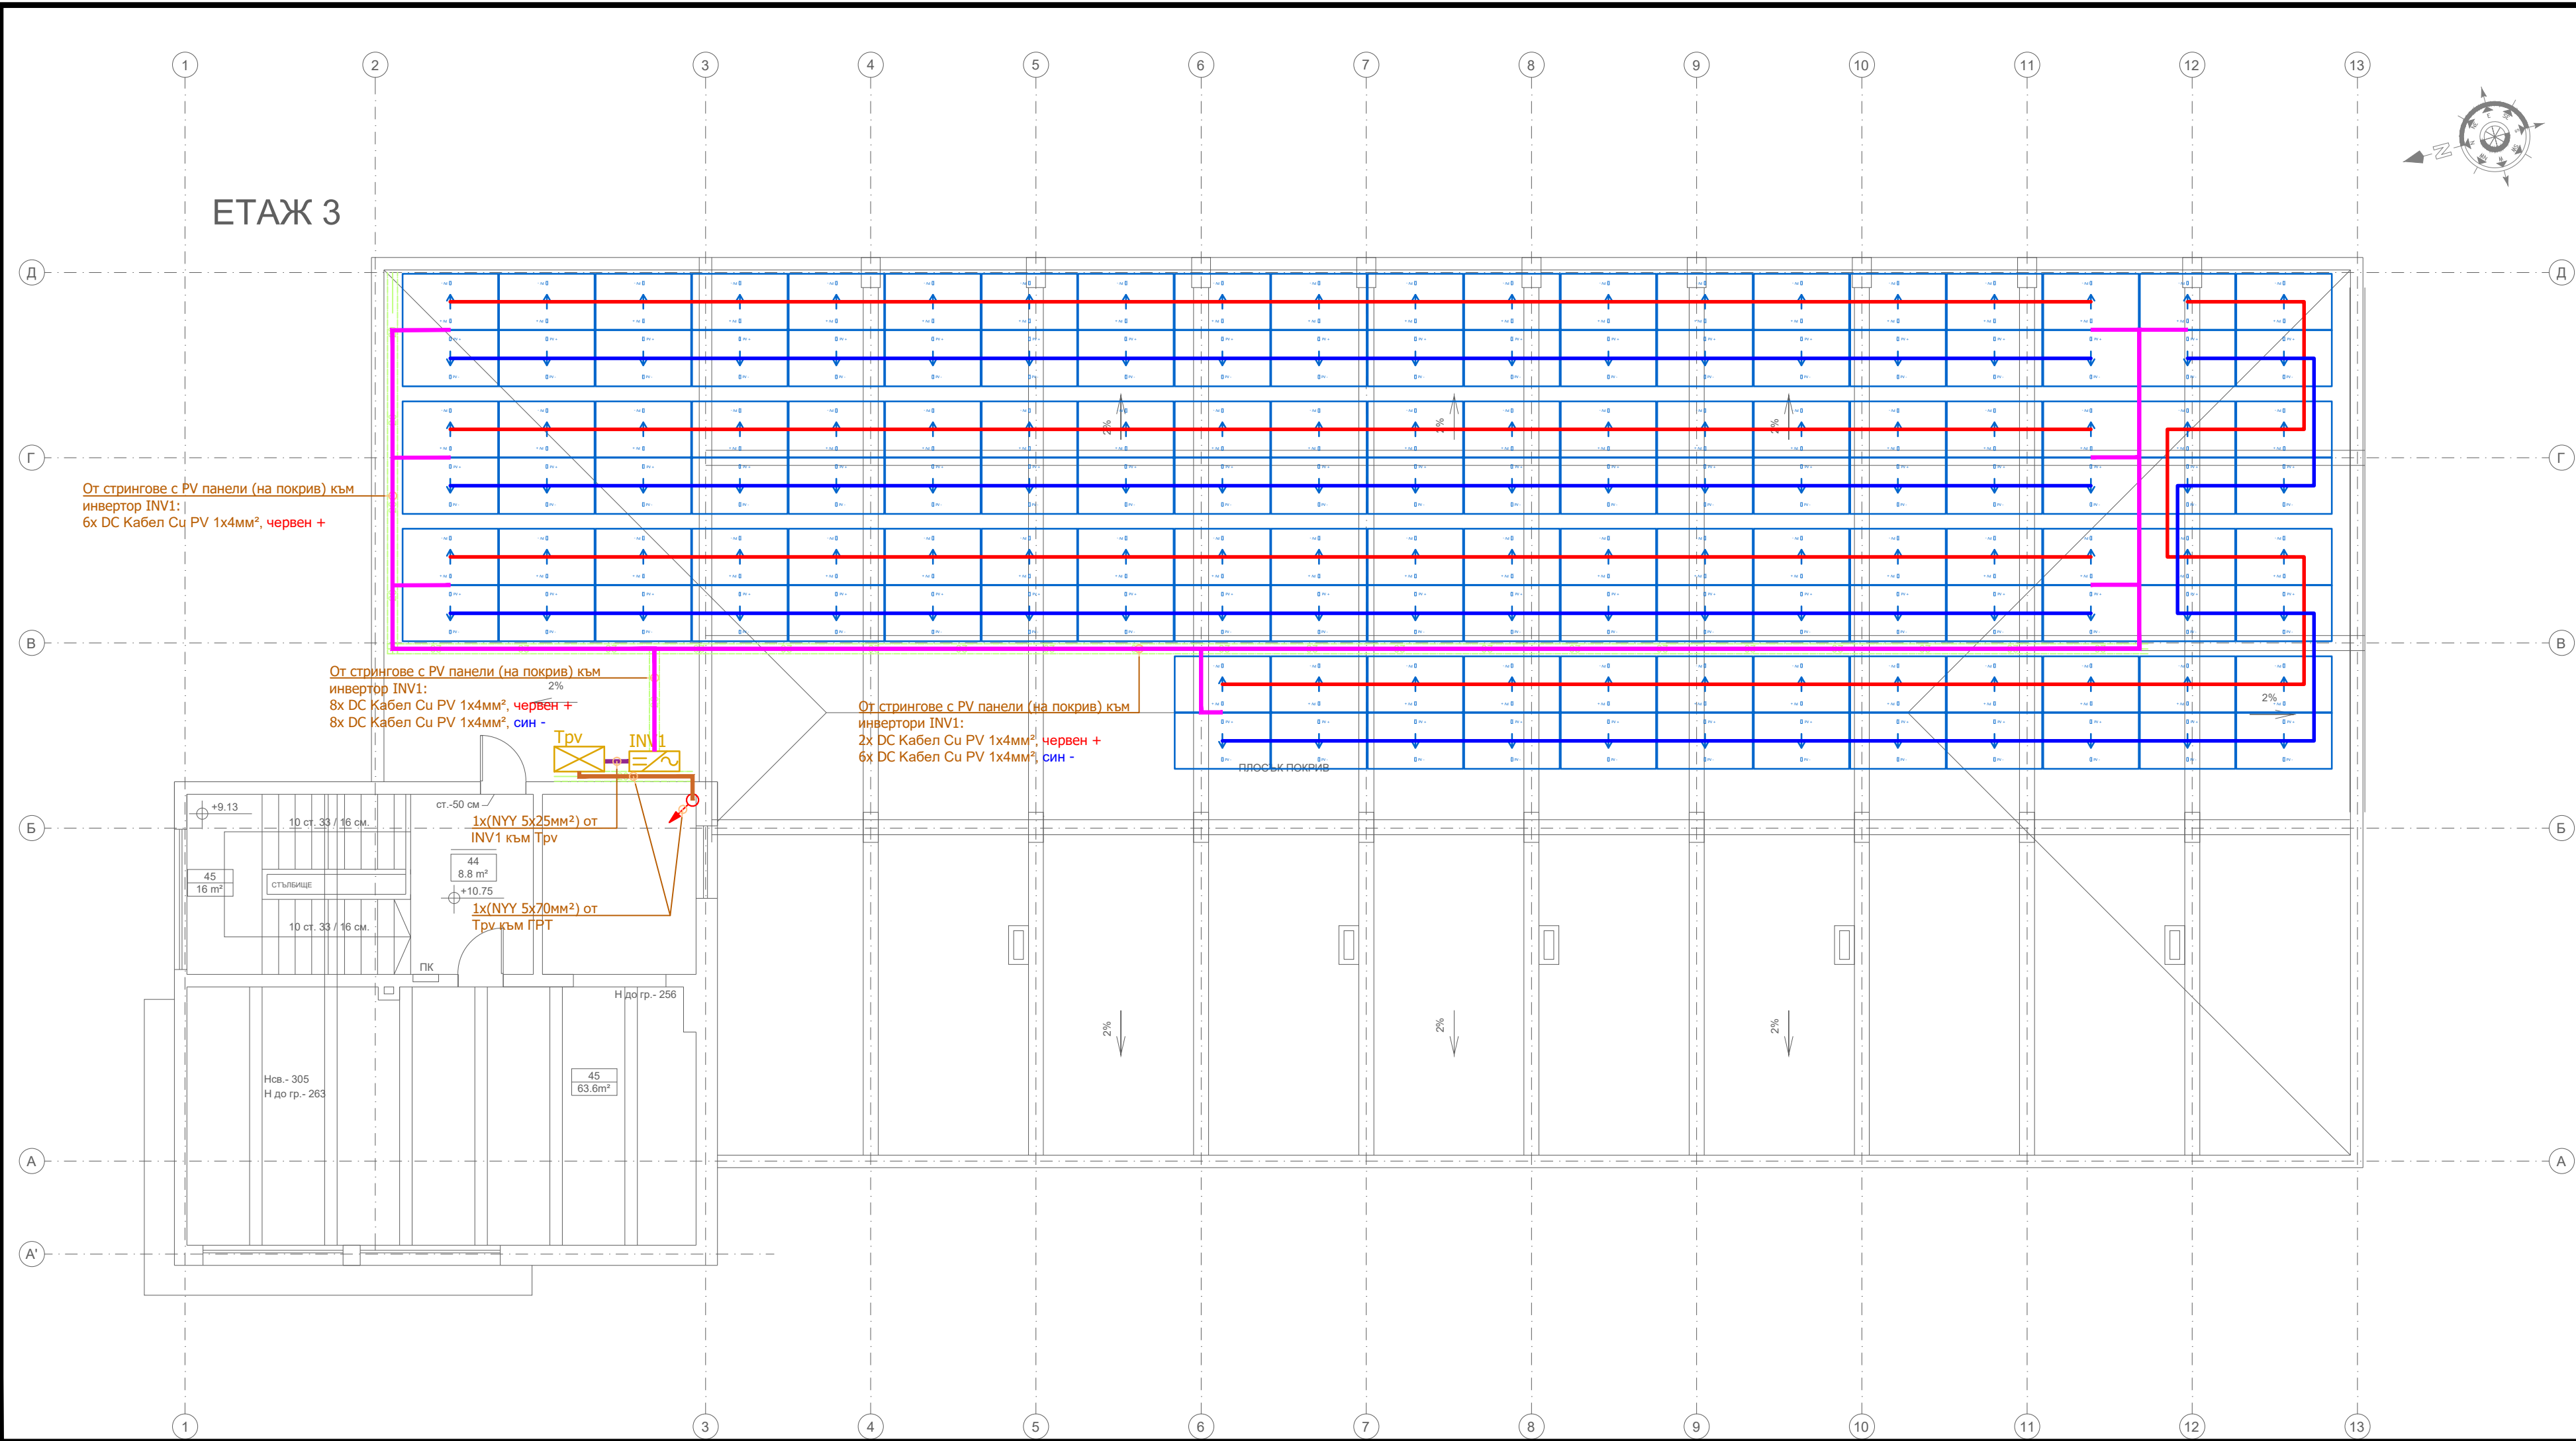

ЛЕГЕНДА

- Ел.табло ФЕЦ (Трв)
- Инвертор
- Стрингове
- Сноп DC кабели
- Кабел NYY 5x70mm²
- Кабел NYY 5x25mm²
- PV панели с конструкция изток-запад
- Метална перфорирана кабелна скара, в комплект с капак

ЗАБЕЛЕЖКИ:

- Всяка двойка DC-кабели "+" и "-" да се положат максимално близо един до друг
- Всички соларни кабели са с UV-защита, неразпространяващи горенето и са механично устойчиви.
- При монтажа на инверторите да се спазват стриктно инструкциите на производителя.

КОМ КОНТРОЛ

ИНВЕСТИЦИОННО КОНСУЛТИРАНЕ
И ПРОЕКТИРАНЕ

гр. София 1421
ул. "Горски пътник" 42, офис 2
тел.: 02 / 9 640 430
e-mail: electro@komkontrol.com
www.komkontrol.com

ОБЕКТ:	Фотоволтаична електрическа централа (ФЕЦ) за производство на ел. енергия за собствени нужди с местоположение ПИ с идентификатор 68134.1369.2156.35 в УПИ IV от кв. 10 по плана на гр. София, м. НПЗ Илиянци - запад-I		
ВЪЗЛОЖИТЕЛ:	"ТЛЛ" ЕООД		
ЧАСТ:	Електрическа	ФАЗА: ТЕХНИЧЕСКИ ПРОЕКТ	
ЧЕРТЕЖ :	Кабели НН и разпределение на стрингове		
Управител:	Любен Евлогиев Тенеб		Печат за правоспособност:
Проектант:	инж. Антон Монеб		
Проектант:			
Проектант:			
Дата:	10.2024 г.		
Мащаб:	1:100		
Ревизия:	R0		
Лист №:	1.2		
Име на файла :	22-037-EL-PV-R0_rev.3_45kW		