



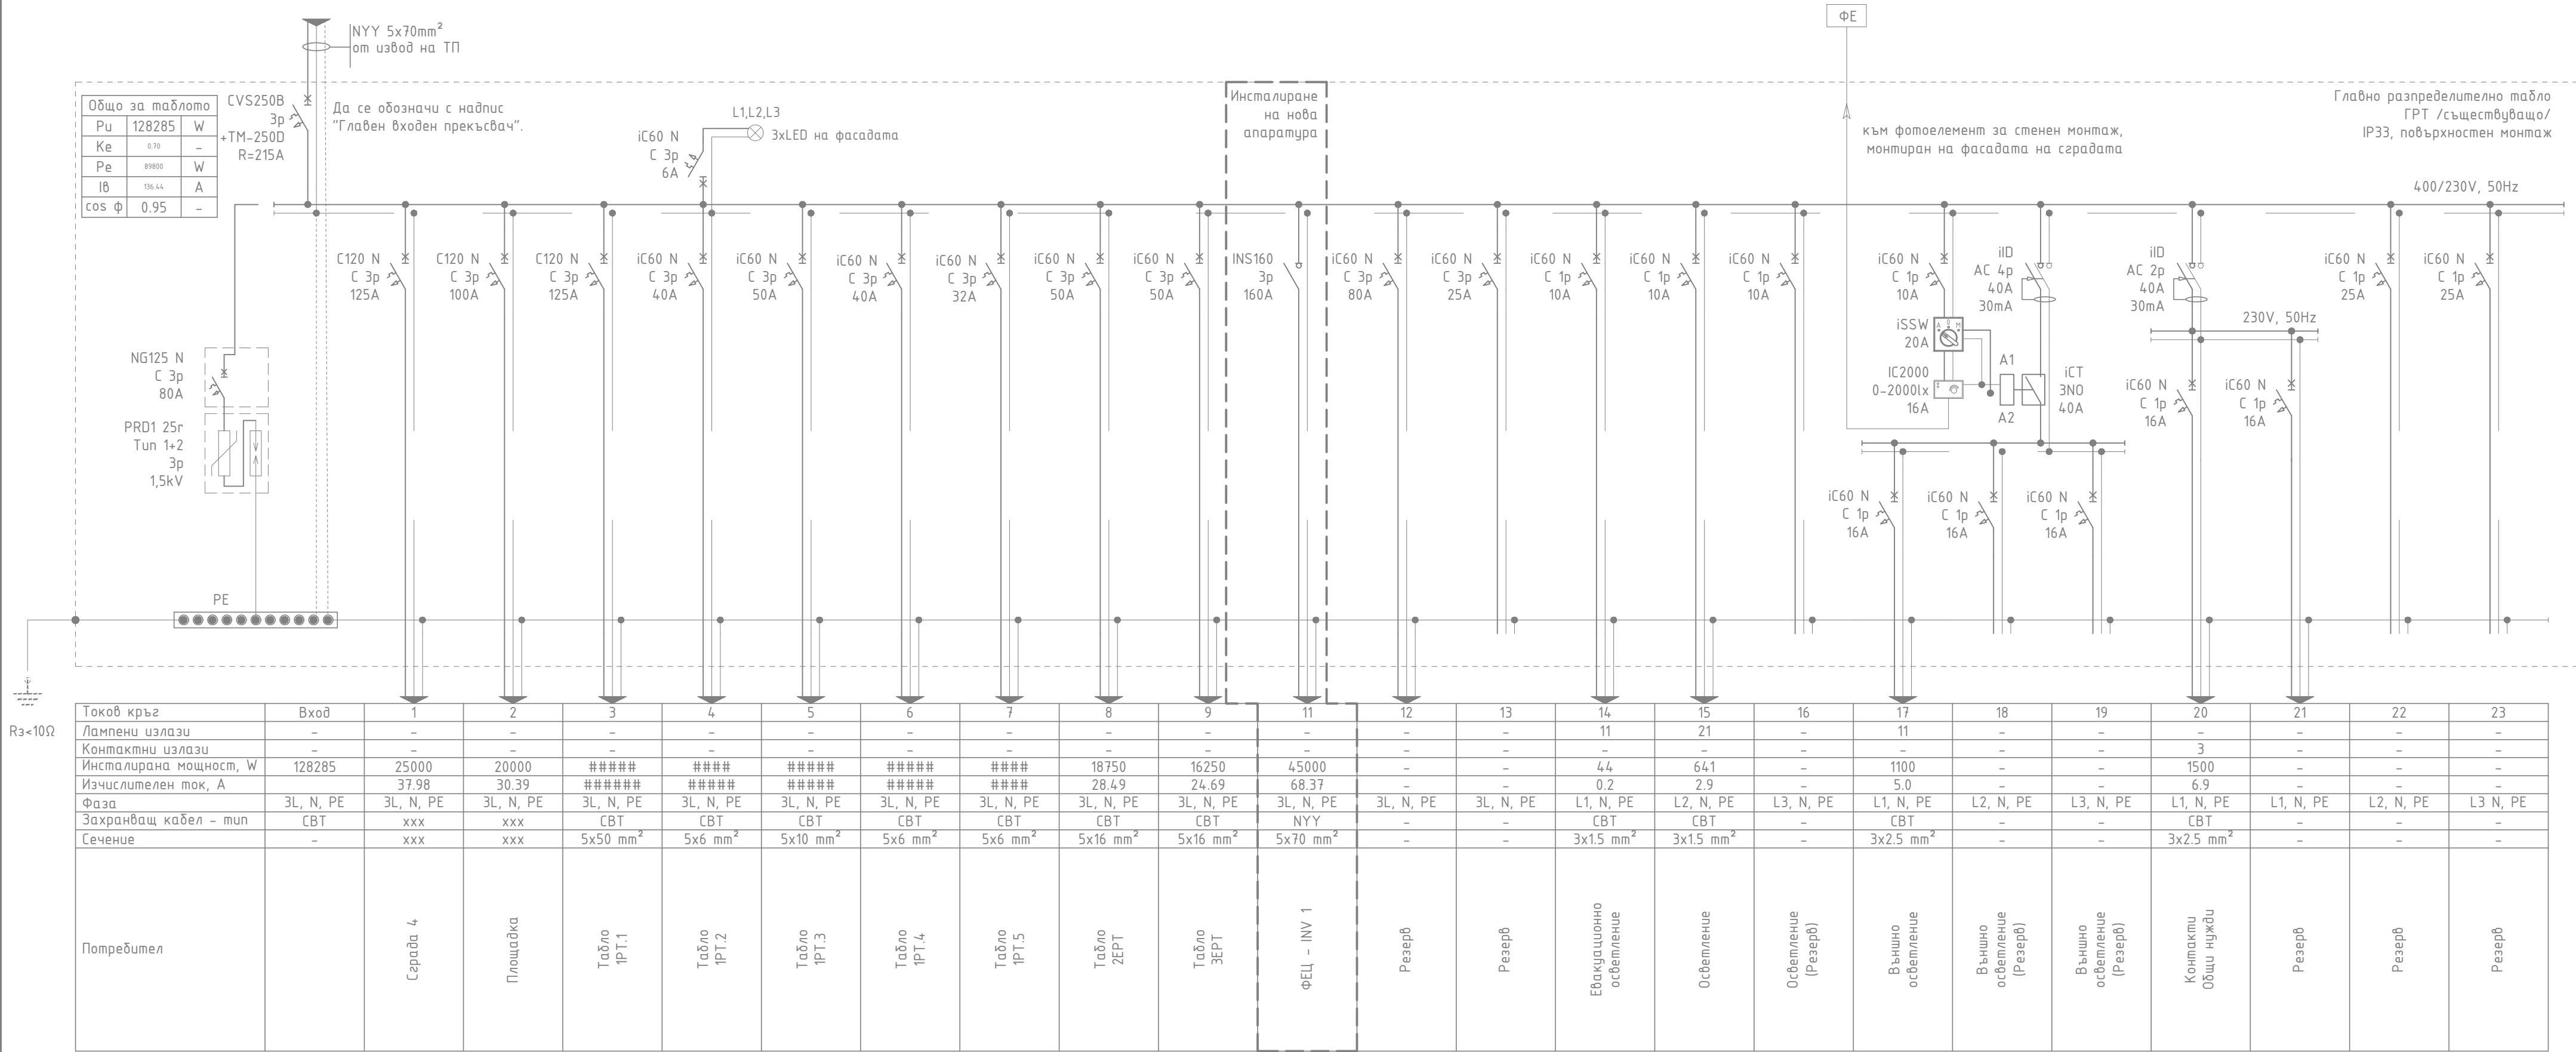

Легенда:

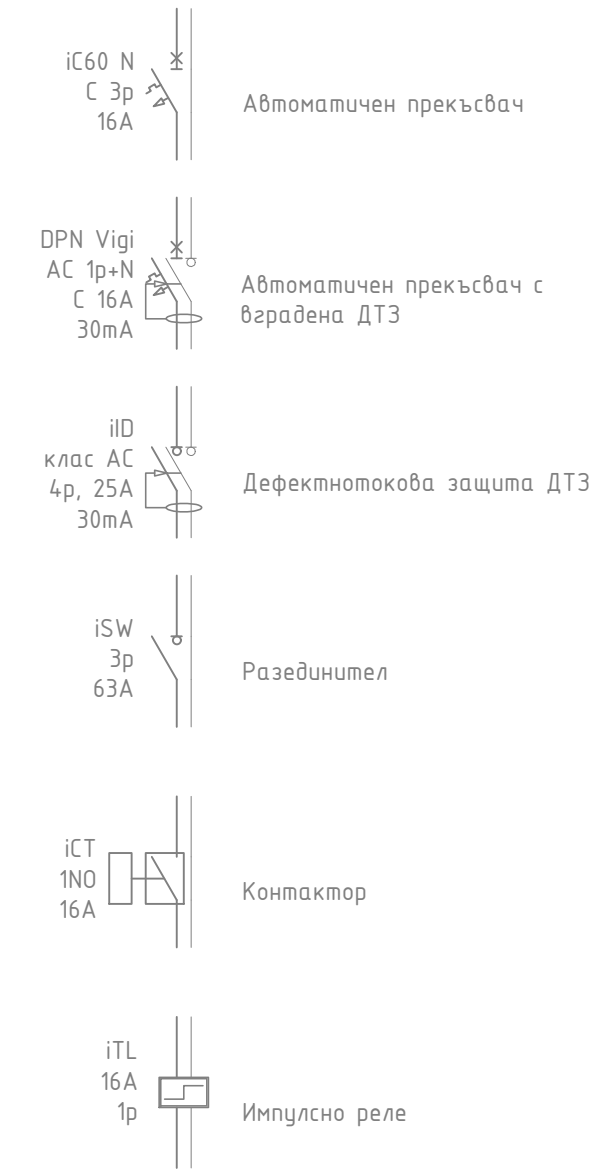

- Забележки:
- Всички миниатюрни прекъсвачи да са с изключвателна възможност 10kA.
 - Да се предвиди 30% резерв в размерите на таблата.
 - Да се приложи номерация на токовете кръгове.
 - Вход отгоре, изходи отгоре.
 - Размерите да се проверят на място, и ако е възможно да се използва съществуващия корпус само с подмяна на монтажната плоча.
 - Еднолинейната схема да се приложи към съответното табло.
 - Таблото да отговаря на стандарта БДС/IEC/EN 61439-3.

КОМ КОНТРОЛ

ИНВЕСТИЦИОННО КОНСУЛТИРАНЕ
И ПРОЕКТИРАНЕ

гр. София 1421
ул. "Горски пътник" 42, офис 2
тел: 02 / 9 640 430
e-mail: electro@komkontrol.com
www.komkontrol.com

ОБЕКТ:	Фотоволтаична електрическа централа (ФЕЦ) за производство на ел. енергия за собствени нужди с местоположение ПИ с идентификатор 68134.1369.2156.35 в УПИ IV от кв. 10 по плана на гр. София, м. НПЗ Илиянци – запад-I		
ВЪЗЛОЖИТЕЛ:	"ТЛЛ" ЕООД		
ЧАСТ:	Електрическа	ФАЗА: ТЕХНИЧЕСКИ ПРОЕКТ	
ЧЕРТЕЖ :	Еднолинейна схема ГРТ – дооборудване		
Управител:	Любен Евлогиев Тенеб		Печат за правоспособност:
Проектант:	инж. Антон Монеб		
Проектант:			
Проектант:			
Проектант:			
Дата:	10.2024 г.		
Мащаб:	N/A		
Ревизия:	R0		
Лист №:	I.4.1		
Име на файла :	22-037-EL-PV-R0_rev.3_45kW		